printdatum: $DATE$

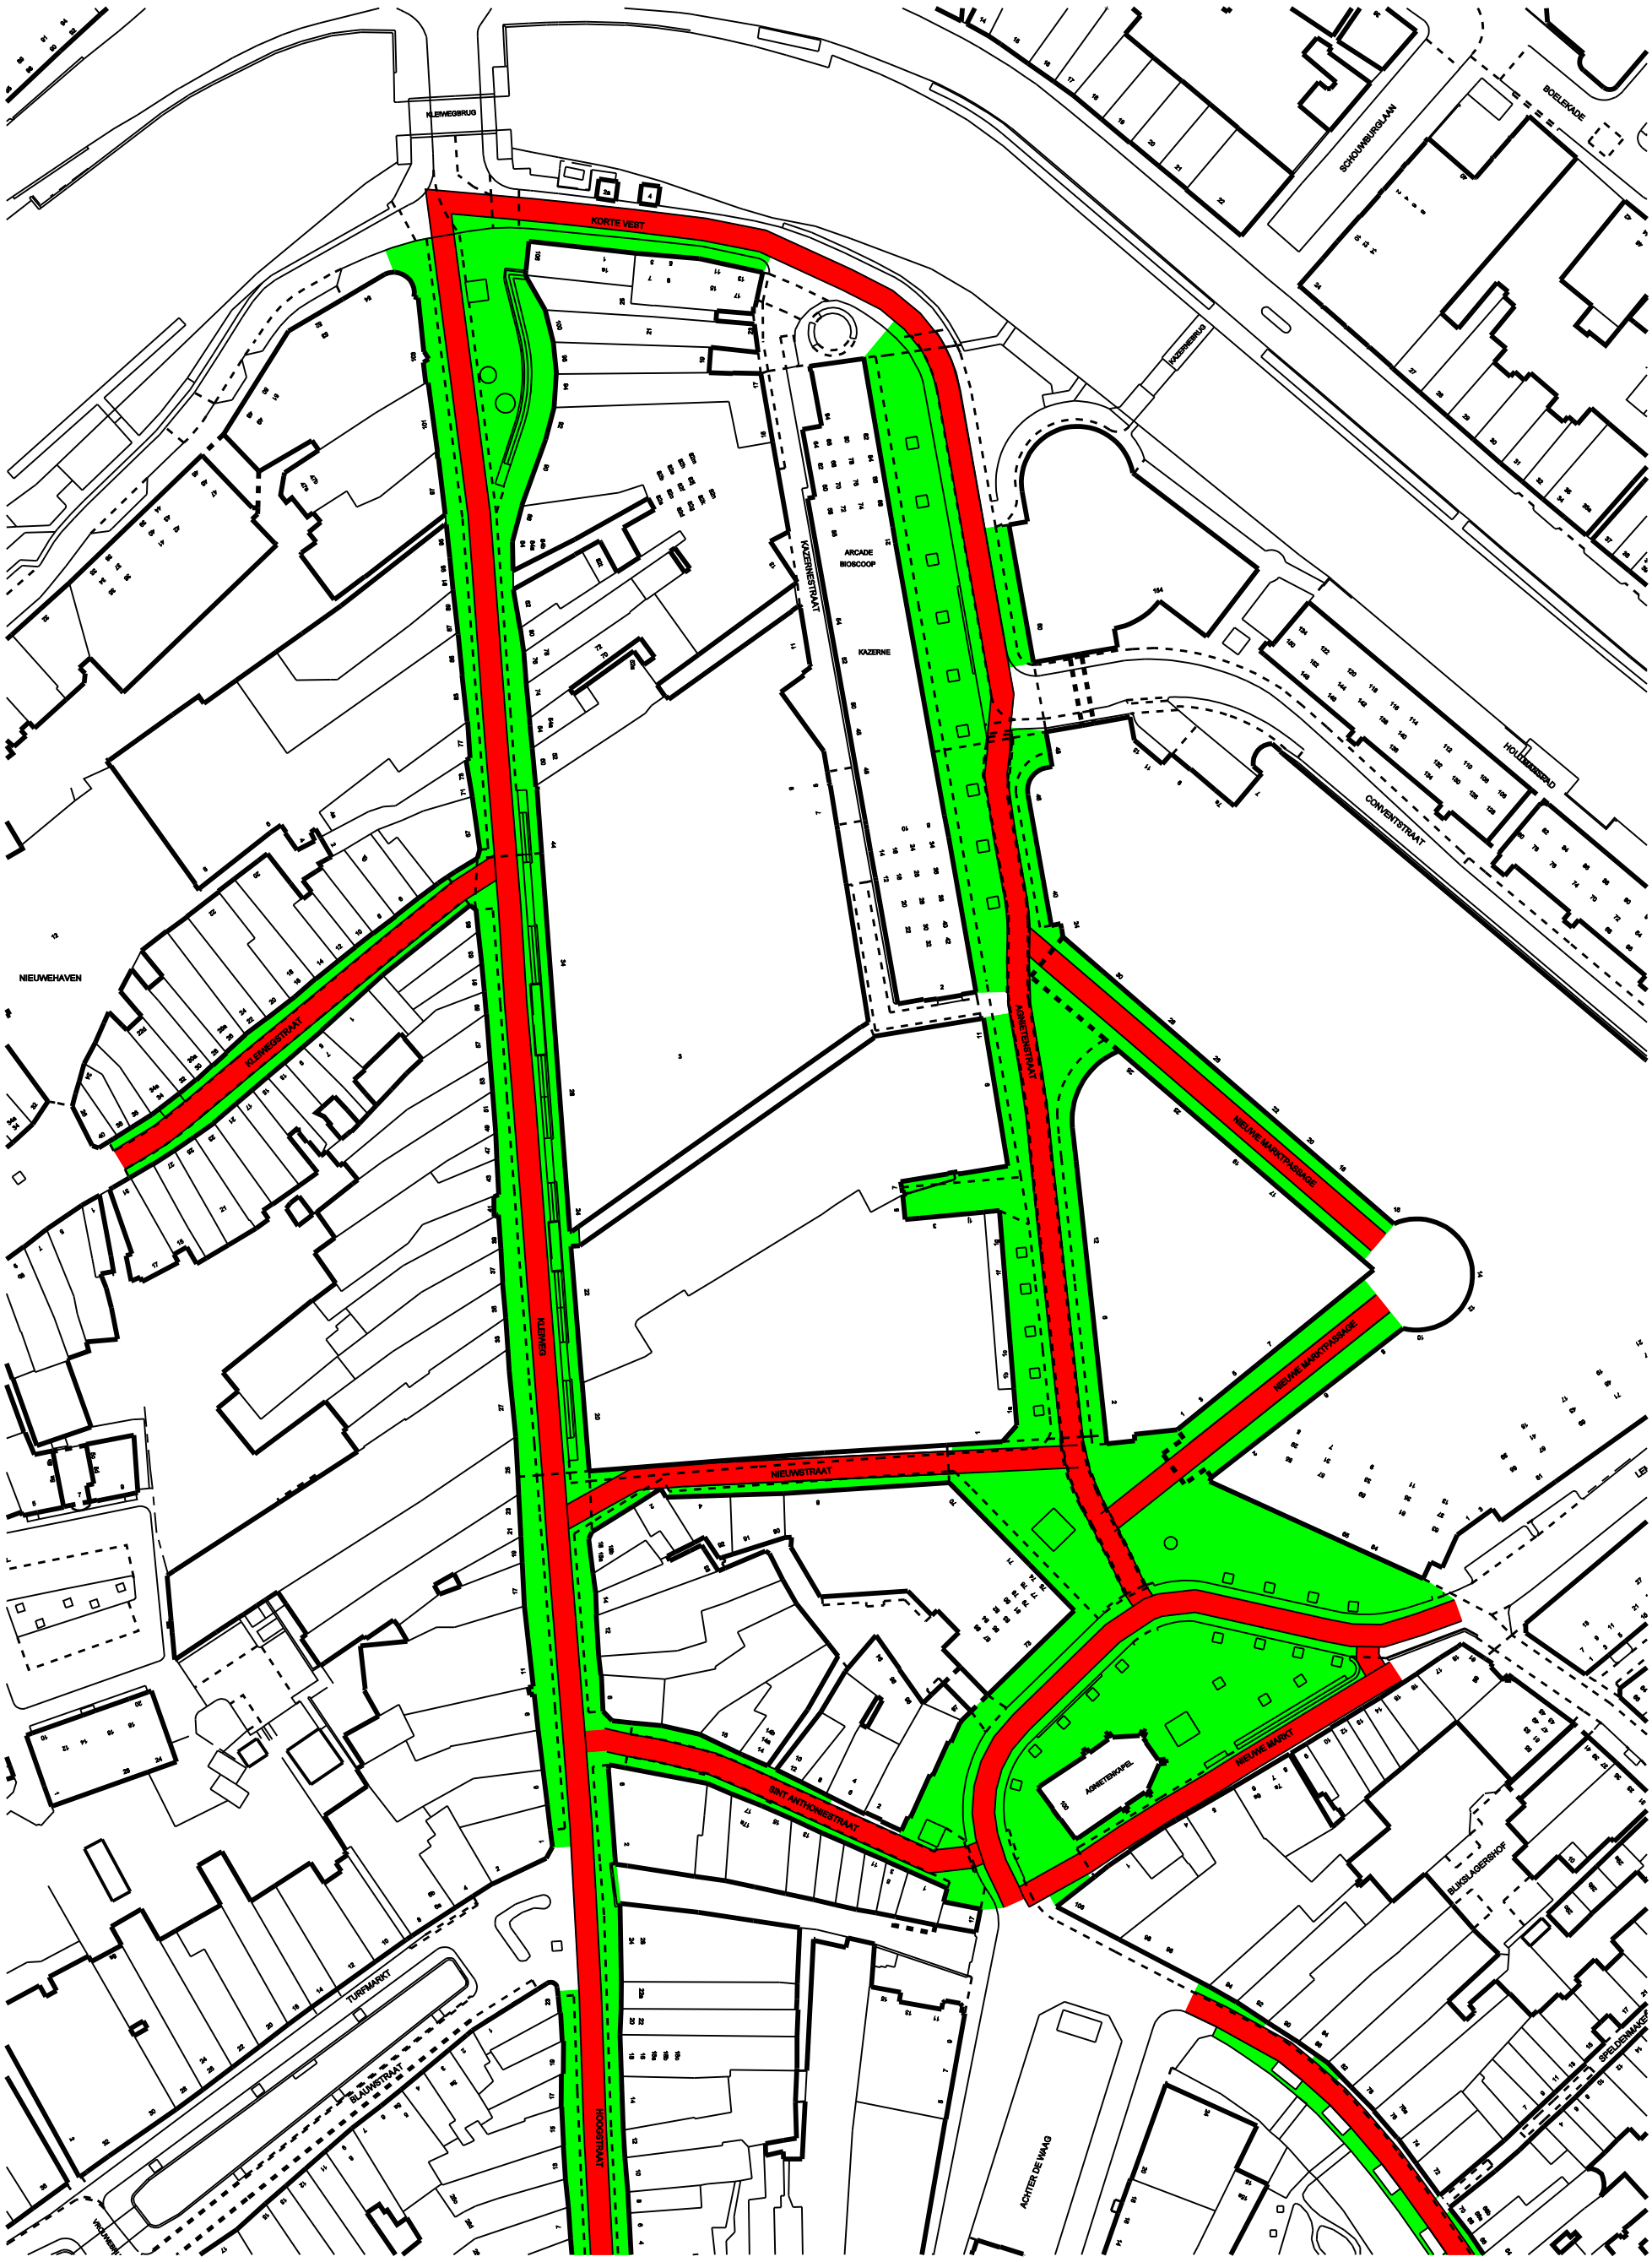

Legenda

- Weg 3,5 m breed vanaf as weg
- Uitstalgebied

bestandsnaam: $FILE$

bezoekadres:
Burgemeester Jamesplein 1
2803 PG Gouda

postadres:
postbus 1086
2800 BB Gouda

gemeente gouda

project : **Uitstal ruimte Kernwinkelgebied**		
omschrijving : Uitstalruimte Noord naast een weg van 3,5 m breed	schaal : 1:1000	formaat : A3 297x420
tekeningnummer: **2-10-13-4903**	datum : 17-11-2015	datum wijz. A :
	datum wijz. B :	datum wijz. C :